



PALIER: 12,00m²
LOCAL: 110,00m² + 15m² patio

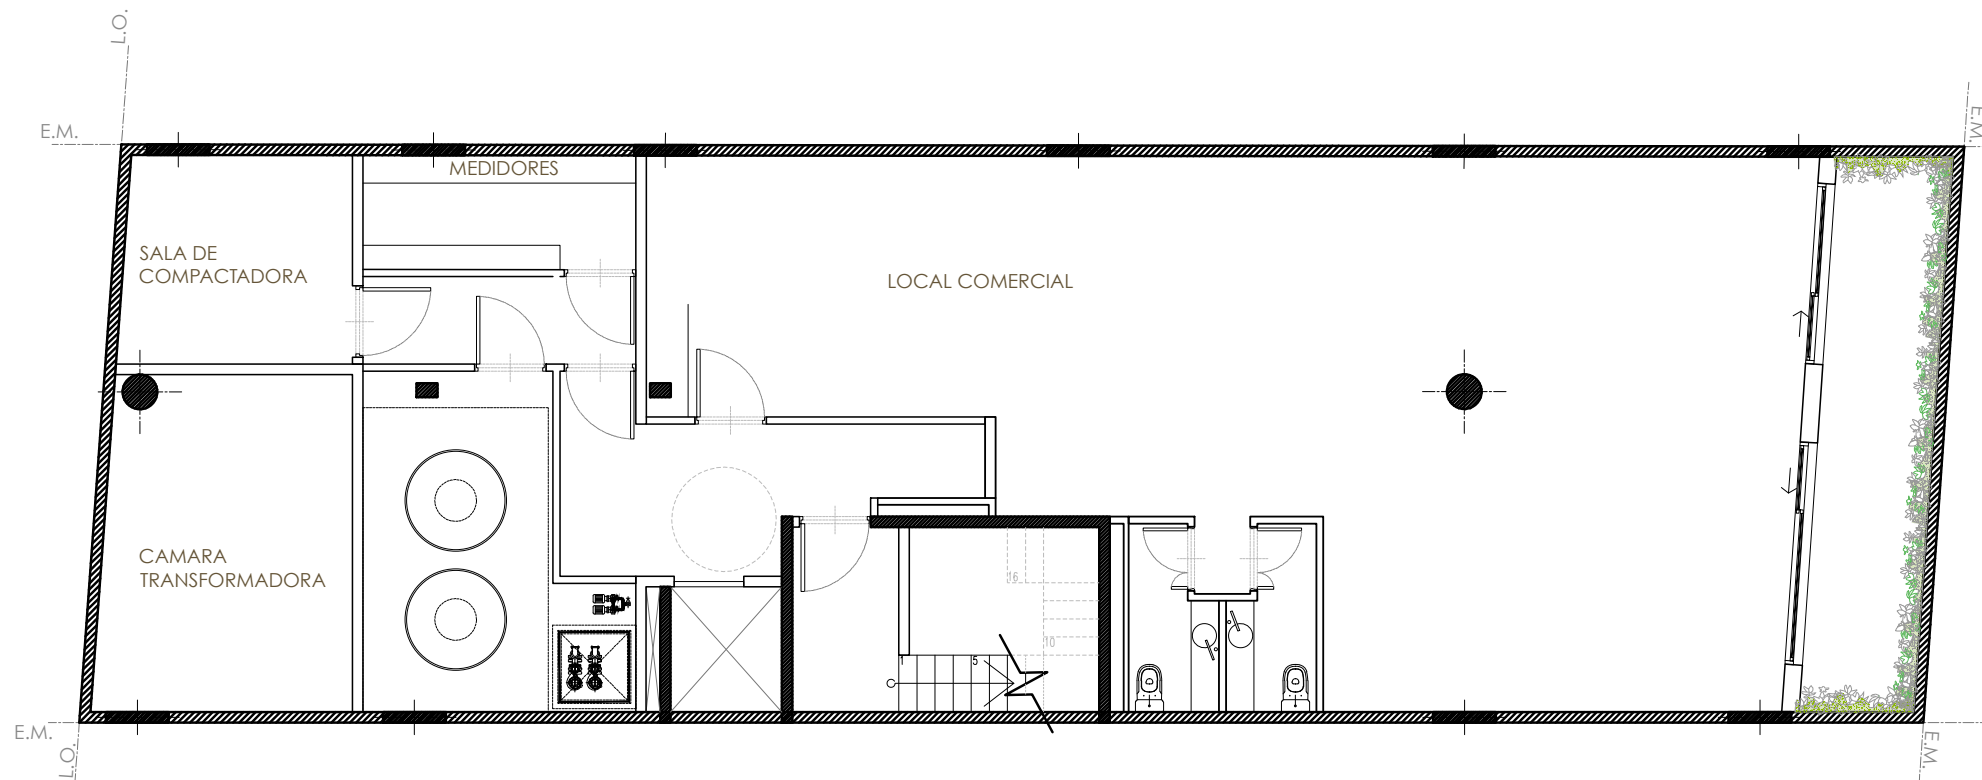

Las medidas, superficies y proporciones expresadas en el presente son aproximadas y totales (interior y exterior), y han sido volcadas solo a fines ilustrativos. Las medidas, superficies y proporciones definitivas surgirán de los planos aprobados por la autoridad competente.

Nota: el equipamiento es de carácter anotativo

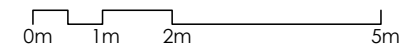

ARQUITECTO DIEGO FABIAN DICK
MAT. CPAU : 14.807
DOM.: J. NEWBERY 1519 7p C.A.B.A. ARGENTINA

dk developers
PROYECTO Y DIRECCION DE OBRA
J.Newbery 1519 Piso 7- CABA - ARG



NOTA:
Todas las medidas, cantidades
y superficies serán verificadas
en obra.


OBRA
TUCUMAN 2011
CABA

PLANO DE
PLANTA SUBSUELO
EQUIPAMIENTO
N -3,00m

CARACTER /	Licitativo	PLANO N° A-01
ESCALA /	---	
FECHA /	10-oct-18	
DIB / JJ	REV / MO	
ARCHIVO :		

Ultimo guardado:10/10/2018 1:42:50 p.m.DK

HALL DE ENTRADA: 25,00m²
LOCAL COMERCIAL: 140,00m² + 10m² balcón

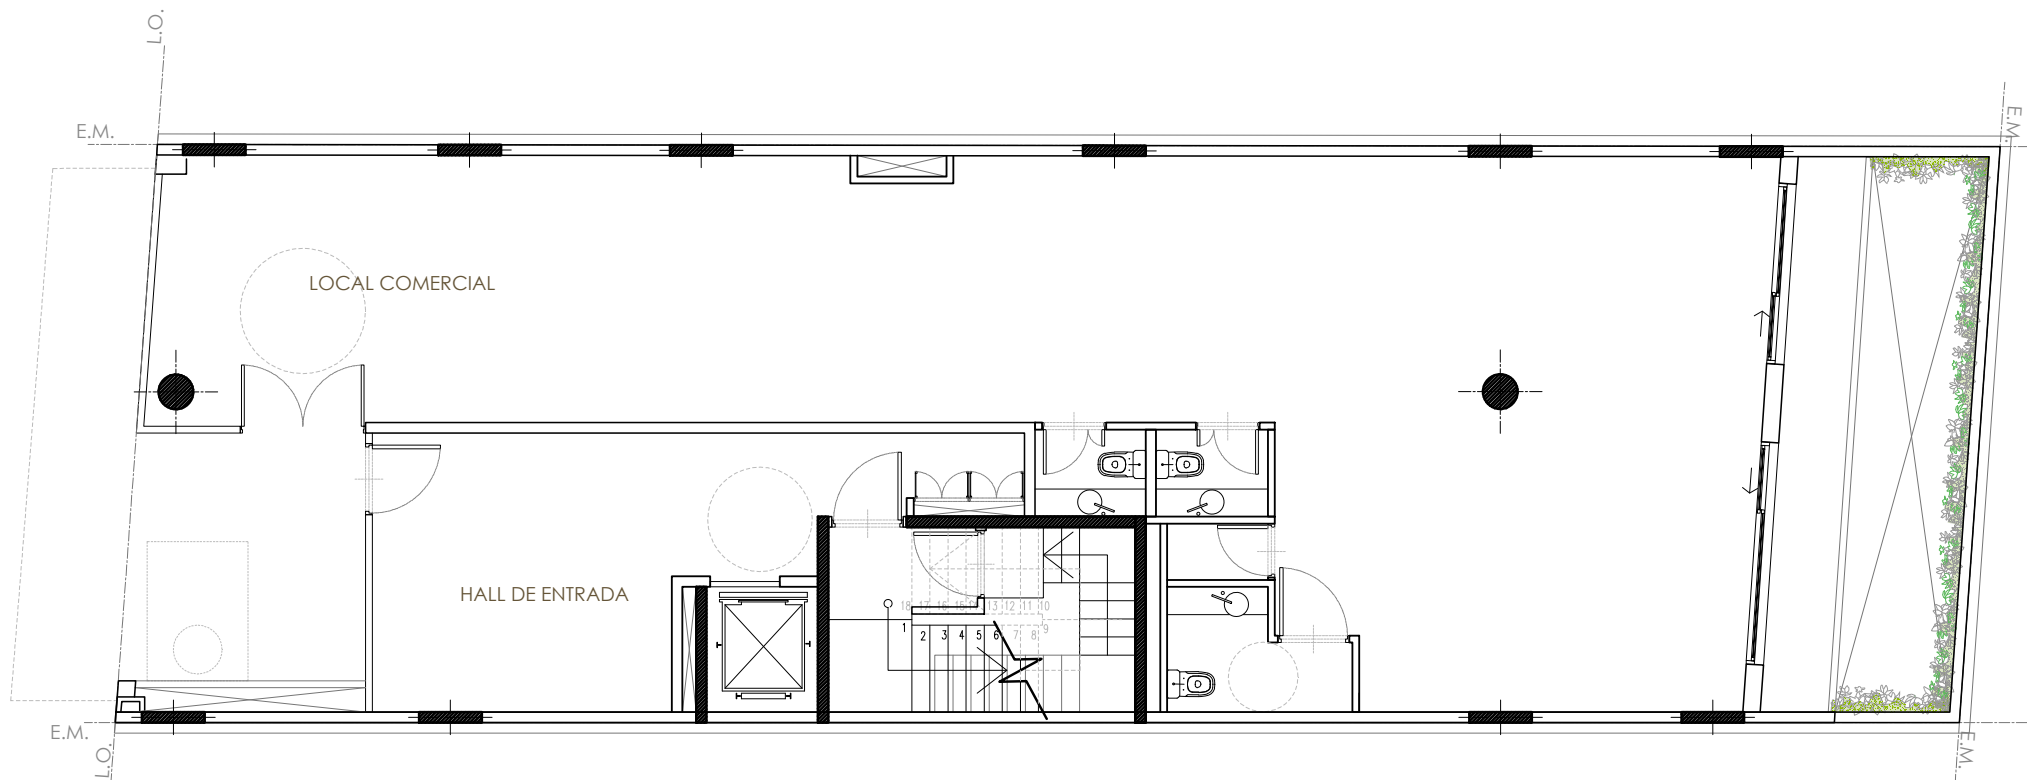

Las medidas, superficies y proporciones expresadas en el presente son aproximadas y totales (interior y exterior), y han sido volcadas solo a fines ilustrativos. Las medidas, superficies y proporciones definitivas surgirán de los planos aprobados por la autoridad competente.

ARQUITECTO DIEGO FABIAN DICK PROYECTO
MAT. CPAU : 14.807 DIRECCION de OBRA
DOM.: J. NEWBERY 1519 7p C.A.B.A. ARGENTINA

dk developers
PROYECTO Y DIRECCION DE OBRA
J.Newbery 1519 Piso 7- CABA - ARG



NOTA:
Todas las medidas, cantidades
y superficies serán verificadas
en obra.


OBRA
TUCUMAN 2011
CABA

PLANO DE
PLANTA BAJA EQUIPAMIENTO N 0,00m

CARACTER /	Licitativo	PLANO Nº
ESCALA /	---	A-02
FECHA /	10-oct-18	
DIB / JJ	REV / MO	
ARCHIVO : return?serve=pt&serve=Coleco%2Fcompra%20Plano%2Frequisitos%2Fbase_VIGENCIA_A02.docg		

Ultimo guardado:10/10/2018 1:42:50 p.m.DK

UNIDAD A: 38,00m² + 5m² balcón
 UNIDAD B: 38,00m² + 8m² balcón
 UNIDAD C: 37,00m² + 9m² balcón
 UNIDAD D: 40,00m² + 6m² balcón

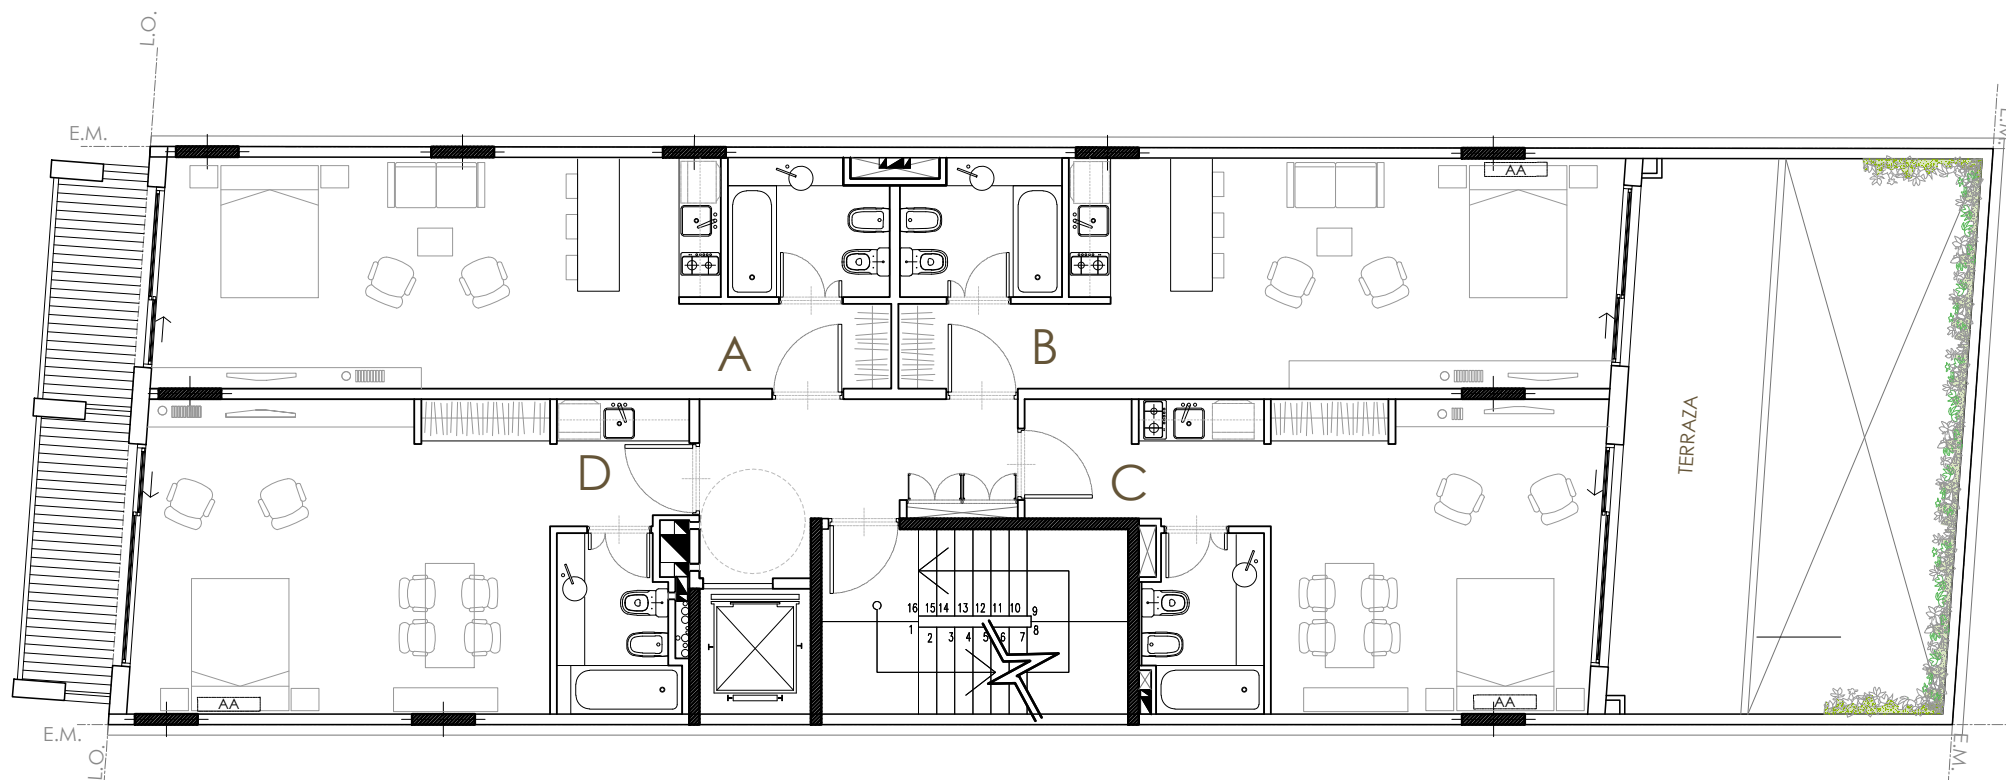

Ultimo guardado: 10/10/2018 1:42:50 p.m.DK

Las medidas, superficies y proporciones expresadas en el presente son aproximadas y totales (interior y exterior), y han sido volcadas solo a fines ilustrativos. Las medidas, superficies y proporciones definitivas surgirán de los planos aprobados por la autoridad competente.

Nota: el equipamiento es de carácter anotativo

ARQUITECTO DIEGO FABIAN DICK
 MAT. CPAU : 14.807
 DOM.: J. NEWBERY 1519 7p C.AB.A. ARGENTINA

dk developers
 PROYECTO Y DIRECCION DE OBRA
 J.Newbery 1519 Piso 7- CABA - ARG




NOTA:
 Todas las medidas, cantidades
 y superficies serán verificadas
 en obra.

OBRA
TUCUMAN 2011
 CABA

PLANO DE
PLANTA P1
 EQUIPAMIENTO
 N +3,25m

CARACTER /	Licitativo	PLANO N° A-03
ESCALA /	---	
FECHA /	10-oct-18	
DIB / JJ	REV / MO	
ARCHIVO :		

UNIDAD A: 38,00m²
 UNIDAD B: 38,00m²
 UNIDAD C: 37,00m²
 UNIDAD D: 40,00m²

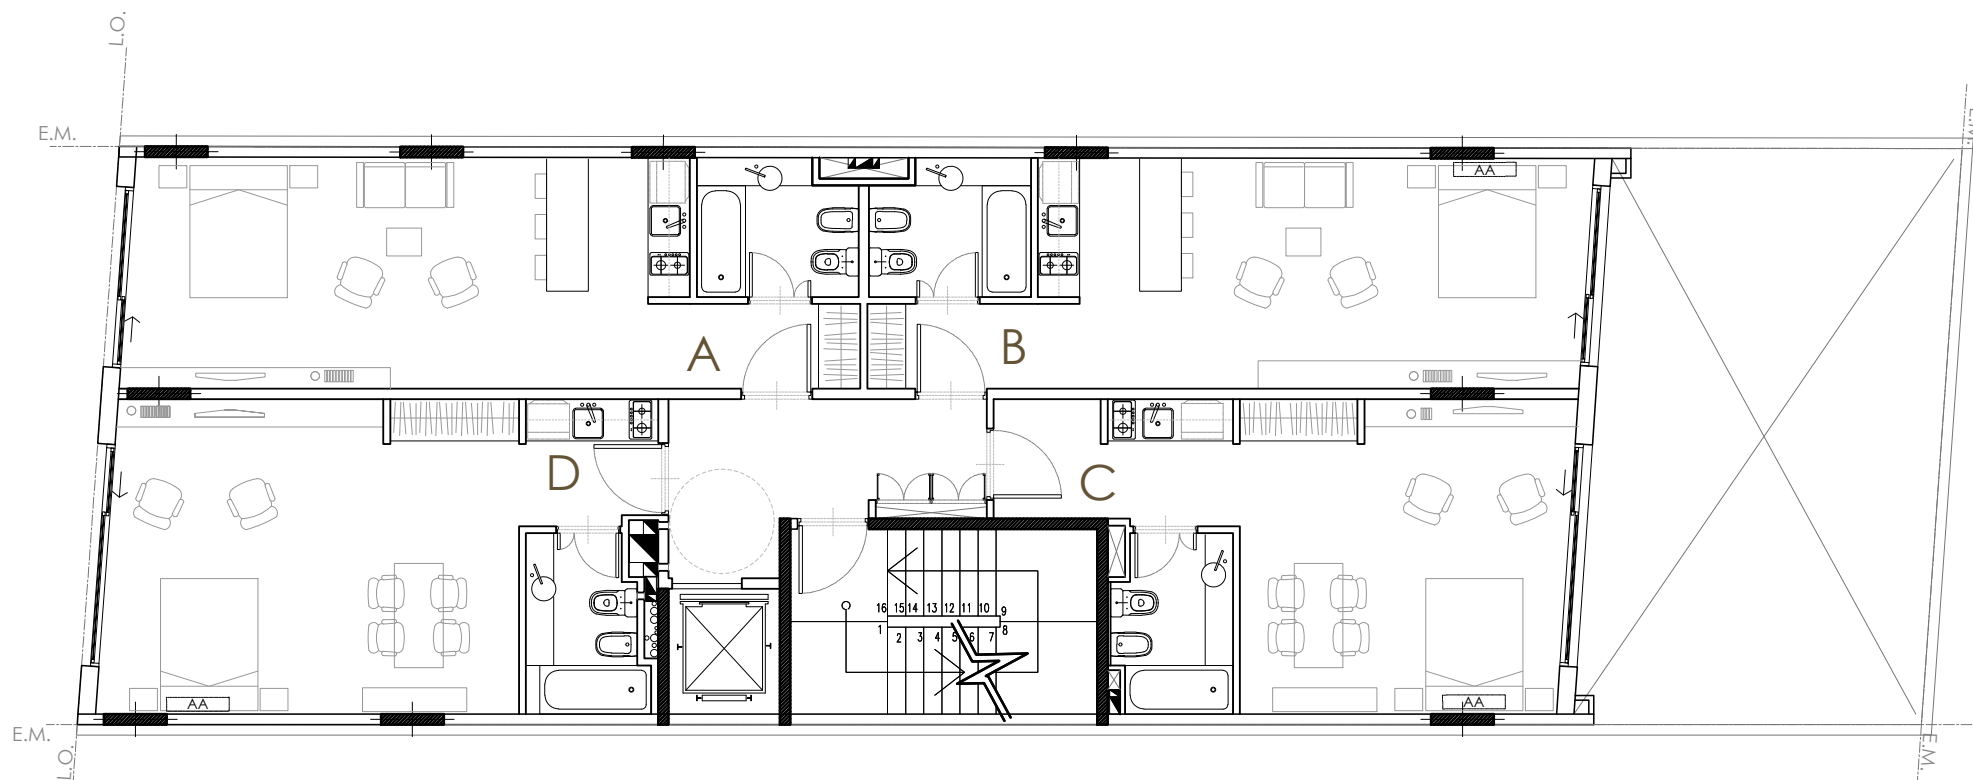

Nota: el equipamiento es de carácter anotativo
 Las medidas, superficies y proporciones expresadas en el presente son aproximadas y totales (interior y exterior), y han sido volcadas solo a fines ilustrativos. Las medidas, superficies y proporciones definitivas surgirán de los planos aprobados por la autoridad competente.

0m 1m 2m 5m

Ultimo guardado: 10/10/2018 1:42:50 p.m.DK

ARQUITECTO DIEGO FABIAN DICK
 MAT. CPAU : 14.807
 DOM.: J. NEWBERY 1519 7p C.AB.A. ARGENTINA

dk developers
 PROYECTO Y DIRECCION DE OBRA
 J.Newbery 1519 Piso 7- CABA - ARG




NOTA:
 Todas las medidas, cantidades
 y superficies serán verificadas
 en obra.

OBRA
TUCUMAN 2011
 CABA

PLANO DE
PLANTA P2
 EQUIPAMIENTO
 N +6,10m

CARACTER /	Licitativo	PLANO N° A-04
ESCALA /	---	
FECHA /	10-oct-18	
DIB / JJ	REV / MO	
ARCHIVO :		

UNIDAD A: 38,00m² + 5m² balcón
 UNIDAD B: 38,00m²
 UNIDAD C: 37,00m²
 UNIDAD D: 40,00m² + 6m² balcón

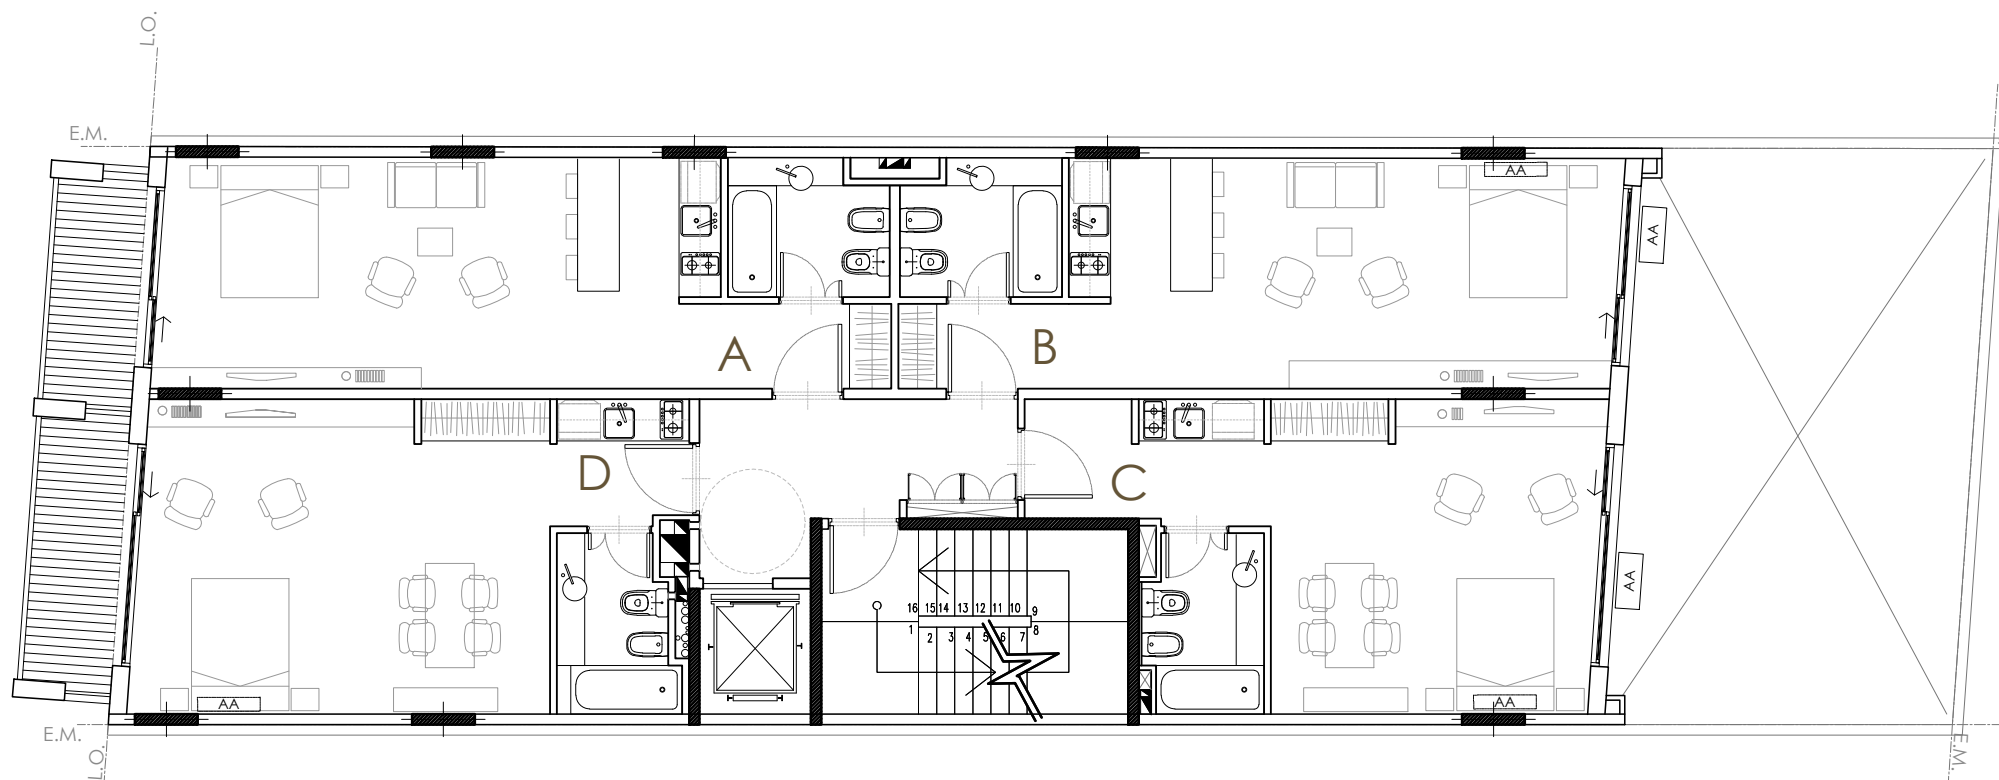

Nota: el equipamiento es de carácter anotativo
 Las medidas, superficies y proporciones expresadas en el presente son aproximadas y totales (interior y exterior), y han sido volcadas solo a fines ilustrativos. Las medidas, superficies y proporciones definitivas surgirán de los planos aprobados por la autoridad competente.

0m 1m 2m 5m

Ultimo guardado: 10/10/2018 1:42:50 p.m.DK

ARQUITECTO DIEGO FABIAN DICK
 MAT. CPAU : 14.807
 DOM.: J. NEWBERY 1519 7p C.A.B.A. ARGENTINA

dk developers
 PROYECTO Y DIRECCION DE OBRA
 J.Newbery 1519 Piso 7- CABA - ARG




NOTA:
 Todas las medidas, cantidades
 y superficies serán verificadas
 en obra.

OBRA
TUCUMAN 2011
 CABA


PLANO DE
PLANTA TIPO
 EQUIPAMIENTO
 DESDE P3 HASTA P6

CARACTER /	Licitativo	PLANO N°
ESCALA /	---	A-05
FECHA /	10-oct-18	
DIB / JJ	REV / MO	
ARCHIVO : /resources/planos/2011/PlanosEquipamiento/2011-10-05/2011-10-05_TUC_000.dwg		

UNIDAD A: 43,00m² + 44m² terraza
UNIDAD B: 40,00m² + 35m² terraza

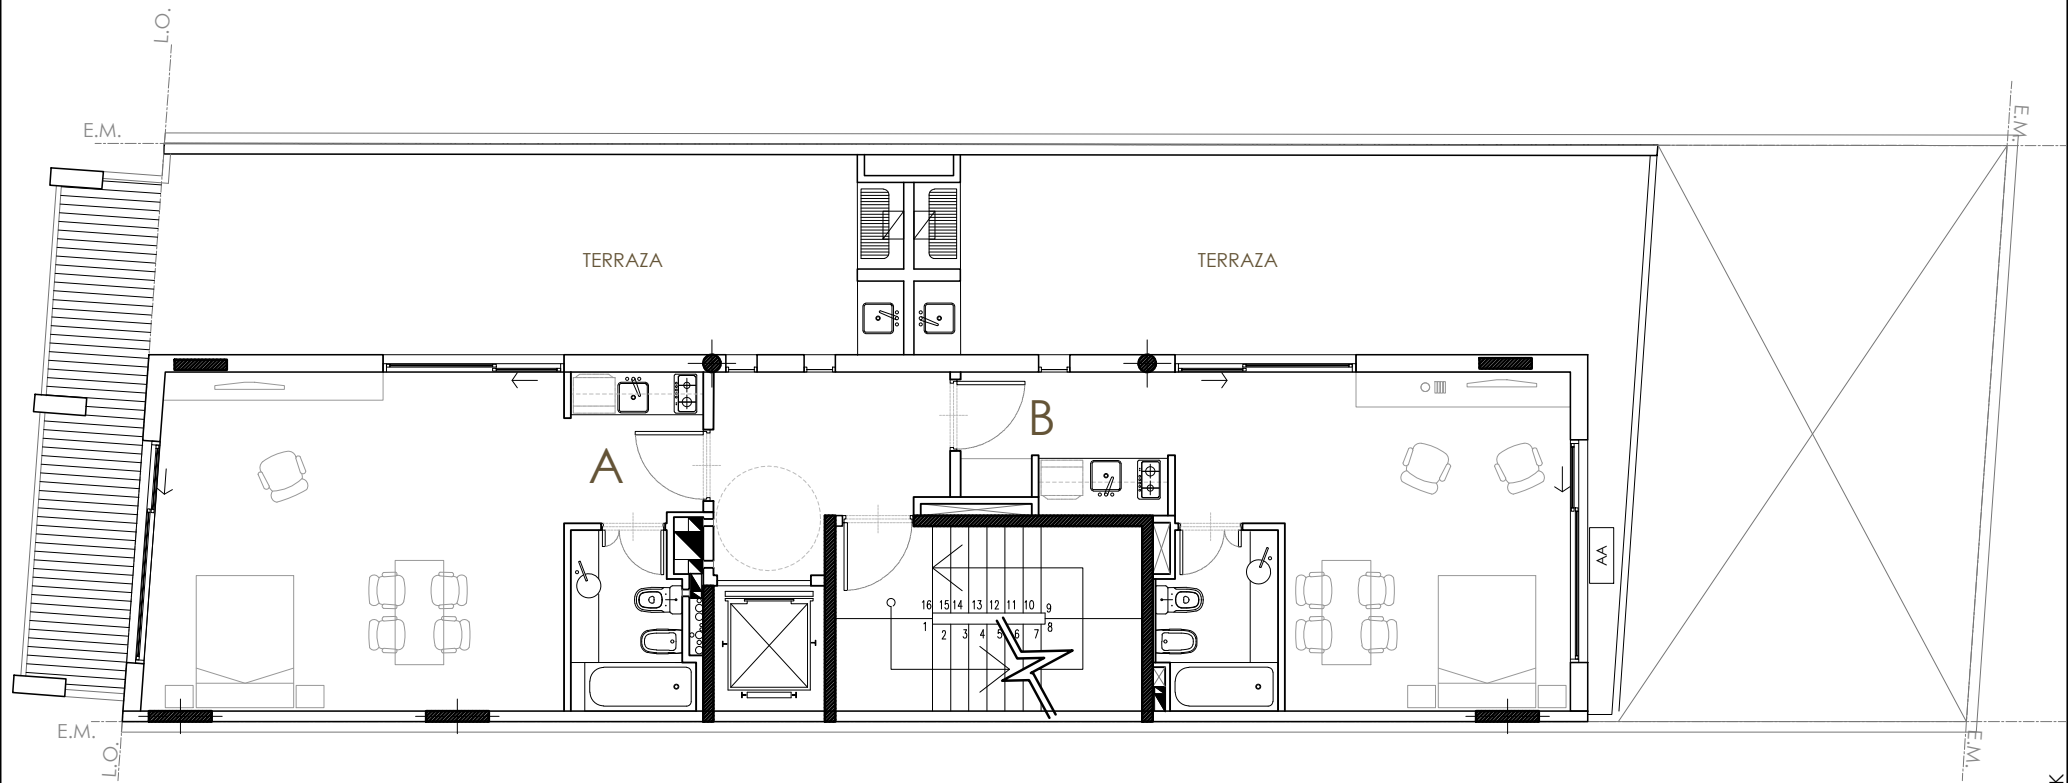

Nota: el equipamiento es de carácter anotativo
y las modificaciones definitivas surgirán de los planos aprobados por la autoridad competente.

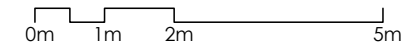

Ultimo guardado:10/10/2018 1:42:50 p.m.DK

ARQUITECTO DIEGO FABIAN DICK PROYECTO
MAT. CPAU : 14.807 DIRECCION de OBRA
DOM.: J. NEWBERY 1519 7p C.A.B.A. ARGENTINA

dk developers
PROYECTO Y DIRECCION DE OBRA
J.Newbery 1519 Piso 7- CABA - ARG




NOTA:
Todas las medidas, cantidades
y superficies serán verificadas
en obra.

OBRA
TUCUMAN 2011
CABA


PLANO DE
PLANTA PISO 7 EQUIPAMIENTO N +20,25m

CARACTER / Licitativo		PLANO Nº
ESCALA / ---		A-06
FECHA / 10-oct-18		
DIB / JJ	REV / MO	
ARCHIVO: \\rkunaryServer\jor\Server\Conten\Tutoriao 2017\Planos\Arquitetura\03\BMA-10052CHT5C_A03.dwg		

UNIDAD A: 43,00m² + 6m² balcon
UNIDAD B: 40,00m²

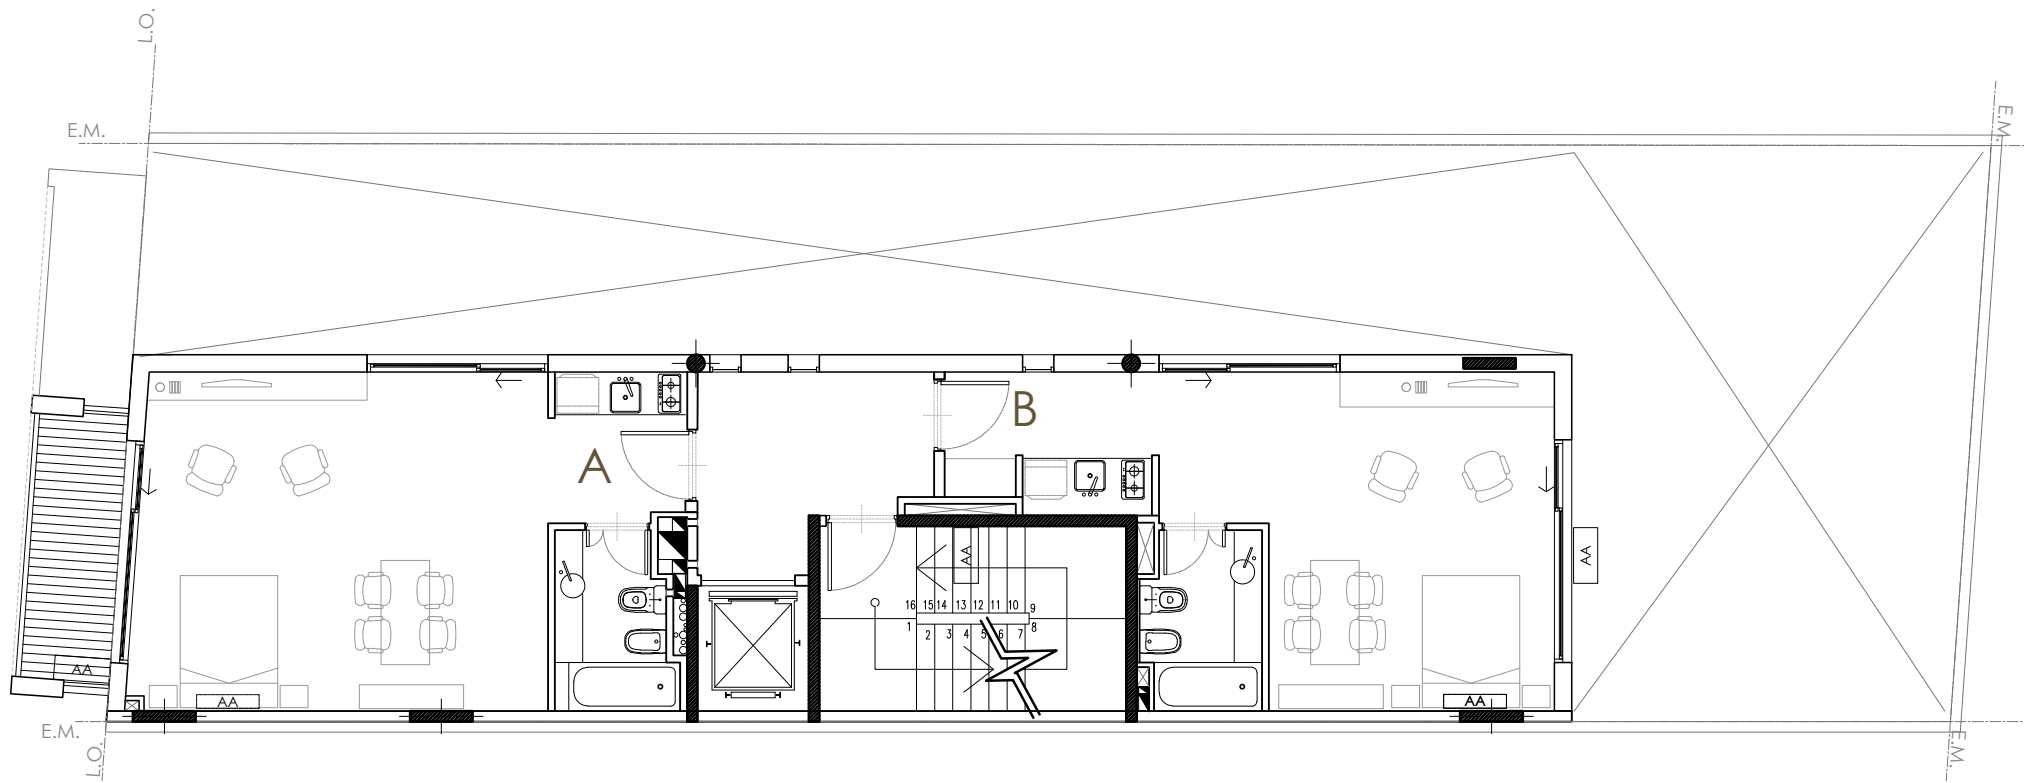

Nota: el equipamiento es de carácter anotativo
y las modificaciones definitivas surgirán de los planos aprobados por la autoridad competente.

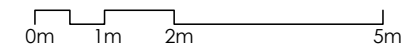

Ultimo guardado:10/10/2018 1:42:50 p.m.DK

ARQUITECTO DIEGO FABIAN DICK PROYECTO
MAT. CPAU : 14.807 DIRECCION de OBRA
DOM.: J. NEWBERY 1519 7p C.A.B.A. ARGENTINA

dk developers
PROYECTO Y DIRECCION DE OBRA
J.Newbery 1519 Piso 7- CABA - ARG



NOTA:


Todas las medidas, cantidades y superficies serán verificadas en obra.

OBRA
TUCUMAN 2011
CABA

PLANO DE
PLANTA PISO 8 EQUIPAMIENTO N +23,20m

CARACTER / Licitativo		PLANO Nº
ESCALA / ---		A-07
FECHA / 10-oct-18		
DIB / JJ	REV / MO	
ARCHIVO: \\volumen\Server\3o Serv\3o\Obras\Curulmar 2011\Planos\Arquitecto\03384-V085CH75C_A07.dwg		

PORTERIA: 32,00m² + 10m² balcon

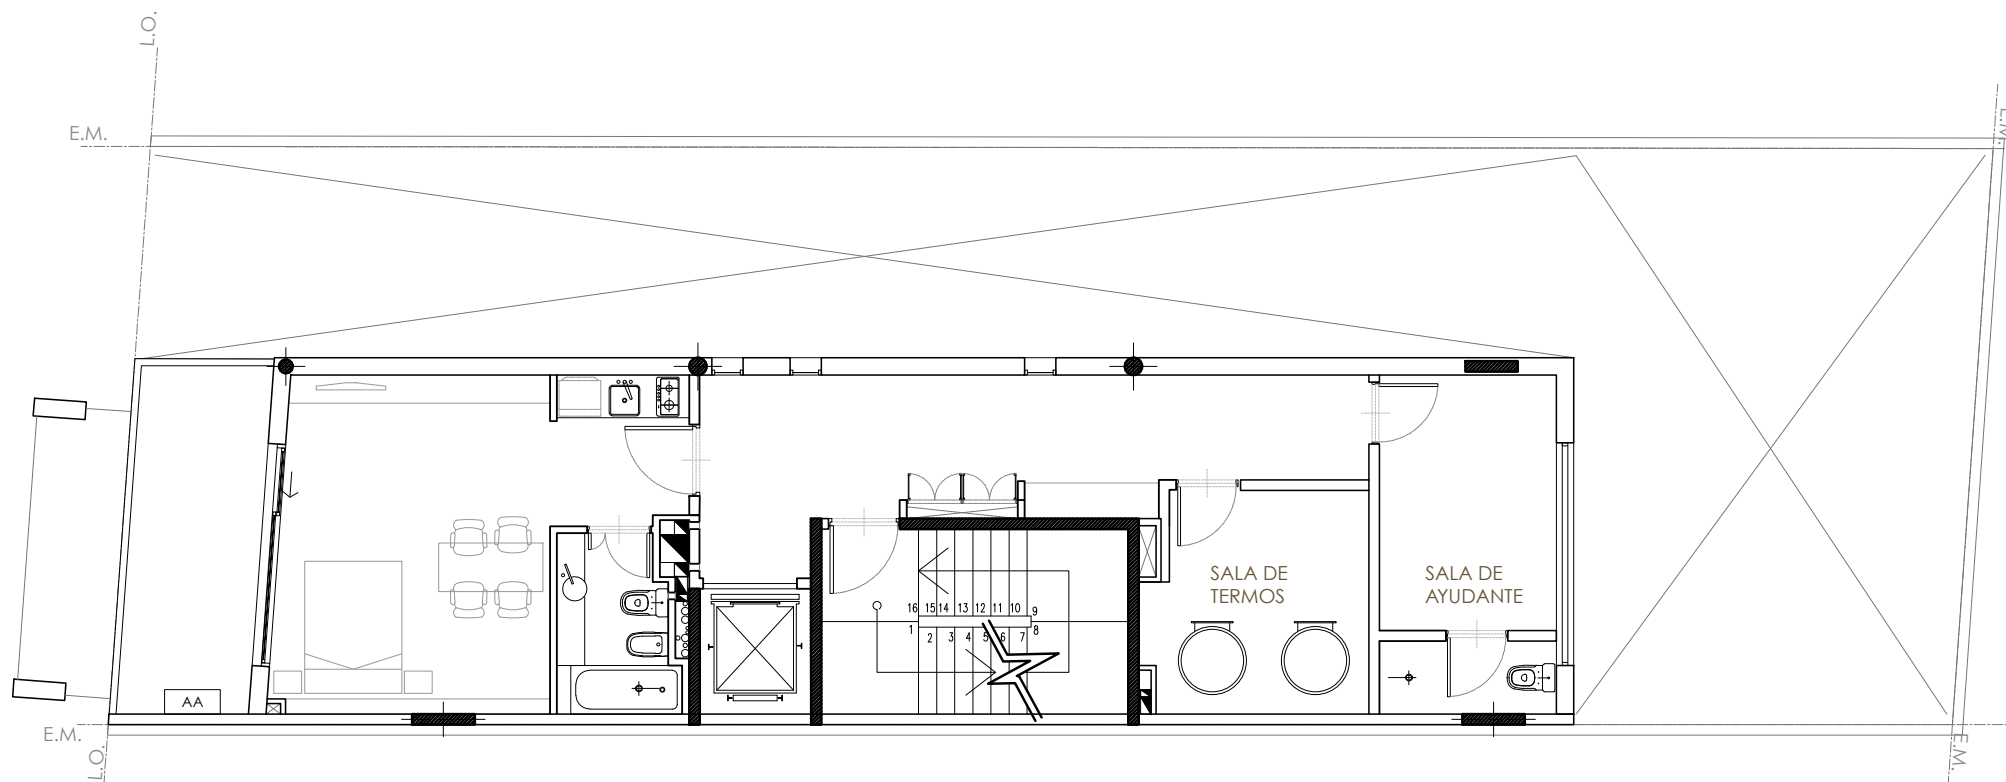

Las medidas, superficies y proporciones expresadas en el presente son aproximadas y totales (interior y exterior), y han sido volcadas solo a fines ilustrativos. Las medidas, superficies y proporciones definitivas surgirán de los planos aprobados por la autoridad competente.

Nota: el equipamiento es de carácter anotativo

0m 1m 2m 5m

ARQUITECTO DIEGO FABIAN DICK
MAT. CPAU : 14.807
DOM.: J. NEWBERY 1519 7p C.AB.A. ARGENTINA

dk developers
PROYECTO Y DIRECCION DE OBRA
J.Newbery 1519 Piso 7- CABA - ARG




NOTA:
Todas las medidas, cantidades
y superficies serán verificadas
en obra.

OBRA
TUCUMAN 2011
CABA

PLANO DE
PLANTA PISO 9
EQUIPAMIENTO
N +26,05m

CARACTER /	Licitativo	PLANO N° A-08
ESCALA /	---	
FECHA /	10-oct-18	
DIB / JJ	REV / MO	
ARCHIVO :		

Ultimo guardado: 10/10/2018 1:42:50 p.m.DK

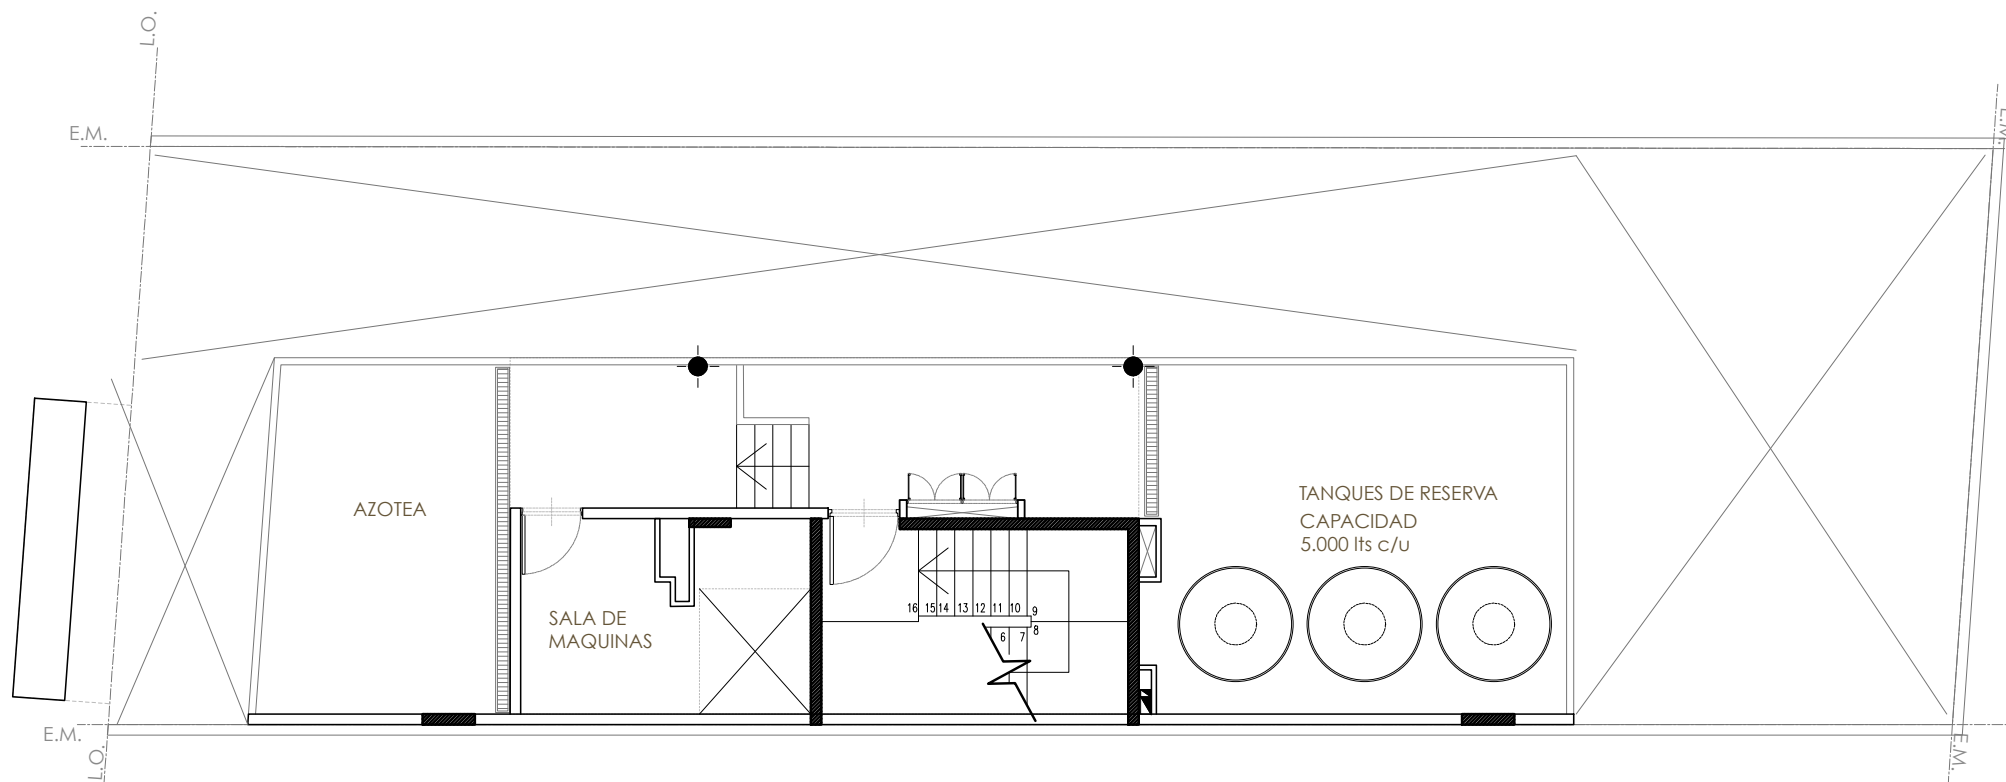

Las medidas, superficies y proporciones expresadas en el presente son aproximadas y totales (interior y exterior), y han sido volcadas solo a fines ilustrativos. Las medidas, superficies y proporciones definitivas surgirán de los planos aprobados por la autoridad competente.

Nota: el equipamiento es de carácter anotativo

0m 1m 2m 5m

ARQUITECTO DIEGO FABIAN DICK
MAT. CPAU : 14.807
DOM.: J. NEWBERY 1519 7p C.A.B.A. ARGENTINA

dk developers
PROYECTO Y DIRECCION DE OBRA
J.Newbery 1519 Piso 7- CABA - ARG




NOTA:
Todas las medidas, cantidades
y superficies serán verificadas
en obra.

OBRA
TUCUMAN 2011
CABA

PLANO DE
PLANTA PISO 10
EQUIPAMIENTO
N +28,90m

CARACTER /	Licitativo	PLANO Nº
ESCALA /	---	A-09
FECHA /	10-oct-18	
DIB / JJ	REV / MO	
ARCHIVO : /resources/planos/2011/PlantaEquiposCABA/2011-10-09/2011-10-09-001-001.dwg		

Ultimo guardado:10/10/2018 1:42:50 p.m.DK

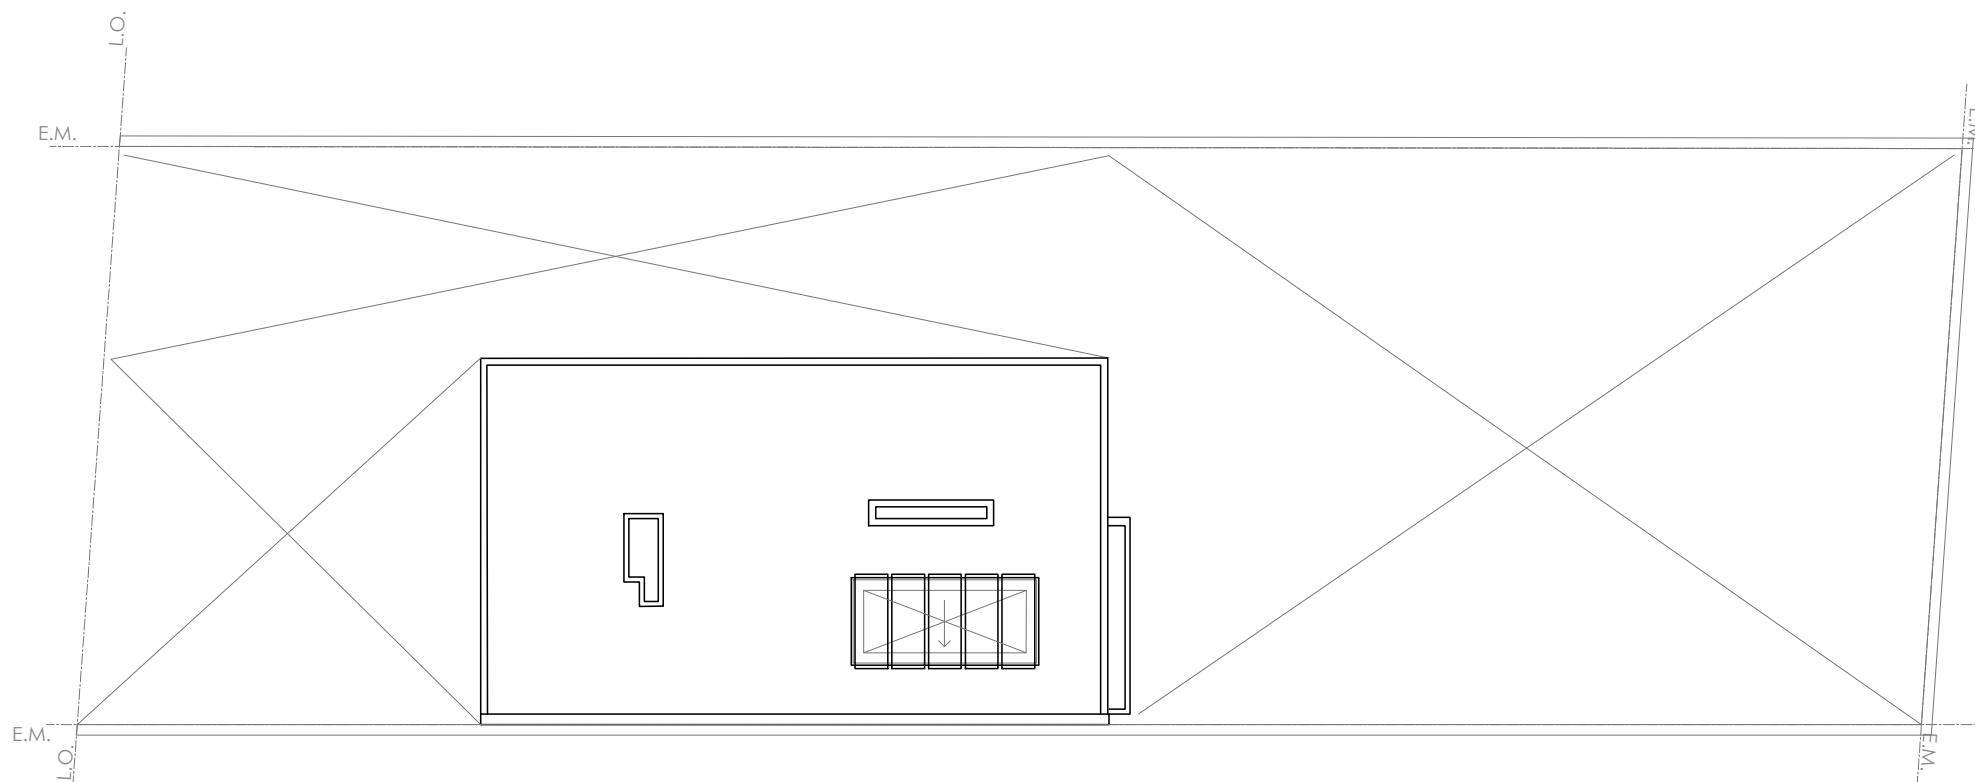

Las medidas, superficies y proporciones expresadas en el presente son aproximadas y totales (interior y exterior), y han sido volcadas solo a fines ilustrativos. Las medidas, superficies y proporciones definitivas surgirán de los planos aprobados por la autoridad competente.

Nota: el equipamiento es de carácter anotativo

0m 1m 2m 5m

Ultimo guardado: 10/10/2018 1:42:50 p.m. DK

ARQUITECTO DIEGO FABIAN DICK
MAT. CPAU : 14.807
DOM.: J. NEWBERY 1519 7p C.AB.A. ARGENTINA

PROYECTO
DIRECCION de OBRA

dk developers

PROYECTO Y DIRECCION DE OBRA

J.Newbery 1519 Piso 7- CABA - ARG



NOTA:

Todas las medidas, cantidades
y superficies serán verificadas
en obra.

OBRA

TUCUMAN 2011
CABA

PLANO DE

PLANTA
EQUIPAMIENTO
N +31,75m

CARACTER / Licitativo

ESCALA / ---

FECHA / 10-oct-18

DIB / JJ REV / MO

ARCHIVO : /Users/dick/Desktop/Tucuman 2011/PlanoEquipamientoN3175m-1002018_CAB.dwg

PLANO Nº

A-10